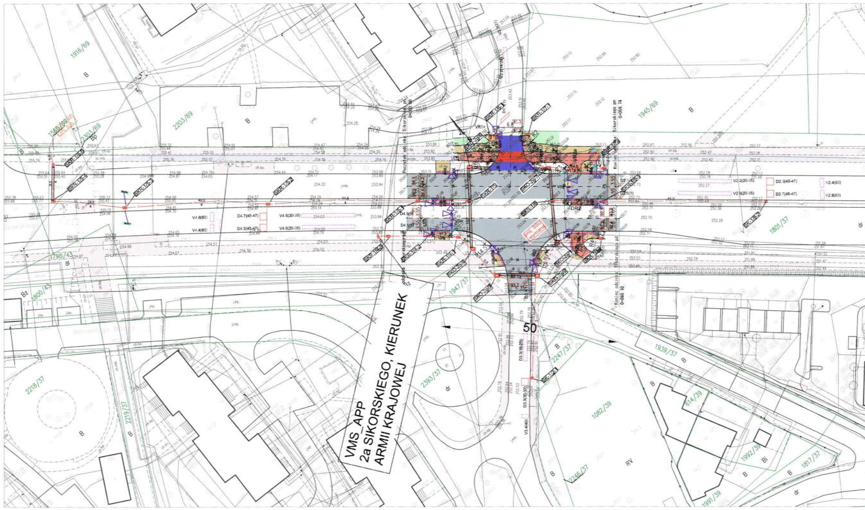

LEGENDA

Część elektryczna sygnalizacji świetlnej:

- projektowany sterownik sygnalizacji świetlnej
- projektowana kanalizacja sygnalizacji świetlnej (20 - dł. odcinka, 1 - ilość otworów)
- projektowany kabel zasilający
- projektowane kable zasilające pętle indukcyjne

SKR1/9 - typ / nr studni

GWG-ODGiK.6640.1300.2019-etap10

MAPA DO CELÓW PROJEKTOWYCH

województwo: śląskie
jedn.ewidencyjna: 247701_1 m.Tychy
obręb: 247701_1.0006 Paprocany
karta mapy: 3
działka: 1801/37,2206/69
ul. Władysława Sikorskiego, Lwa Tołstoja
sekcja: 6.126.29.20.1.4,6.126.29.20.1.2
skala: 1:500

GEO-NOVUM
Kotulski, Wolński, Żurawiecki

Układ współrzędnych 2000, poziom odniesienia Amsterdam

Mapę zasadniczą cyfrową z zasobów ODGiK oraz pomiaru bezpośredniego.

Nie wyklucza się istnienia w terenie innych niewykazanych na niniejszej mapie urządzeń podziemnych, które nie były zgłoszone do inwentaryzacji lub o których brak jest informacji w instytucjach branżowych.

Granice działek przyjęto na podstawie danych z ewidencji gruntów i budynków. Granic nie ustalano w terenie.

Niniejsza mapa sporządzona jest projekt przebudowy ulicy Władysława Sikorskiego, Lwa Tołstoja w Tychach

Stwierdzam za zgodność z oryginałem
data 01.09.20 podpis

25 września 2014 r. 2020 -07- 24 GWG.ODGiK.6642 1226.2020

Organ prowadzący państwowy zasób geodezyjny i kartograficzny	PREZYDENT MIASTA TYCHY
Identyfikator materiału zasobu	P.2417. 2020.782
Data wpisania operatu do ewidencji materiałów zasobu	2020 -07- 07
Imię, nazwisko i podpis osoby	KIEROWNIK Referatu Ośrodka Dokumentacji Geodezyjnej i Kartograficznej

mgr inż. Ireneusz Ziarnik

LEGENDA

- projektowany krawężnik betonowy 15x30cm
- projektowany krawężnik betonowy najazdowy 15x22cm
- projektowane obrzeże trawnikowe 8x30cm
- frezowanie i nakładka jezdni - warstwa ścieralna min 4cm
- budowa chodnika z kostki betonowej koloru żółtego
- budowa ścieżki rowerowej z betonu asfaltowego kol. czerwonego
- budowa nawierzchni jezdni z betonu asfaltowego
- malowanie na wyniesionym przejeździe rowerowym
- projektowany trawnik
- regulacja wysokościowa wpustów
- projektowany ciąg żółtych płytek dotykowych z wypustkami
- projektowany pas białych płytek prowadzących

Nawierzchnie istniejąca

- ulica - nawierzchnia asfaltowa
- chodniki
- ścieżka rowerowa - kostka betonowa
- ścieżka rowerowa - beton asfaltowy
- trawniki

LEGENDA:

Sygnalizacja świetlna:

- -konstrukcje wsporcze
- -sygnalizatory
- -sensory/kamery detekcji rowerowej
- -wirtualne strefy detekcji rowerowej
- -pętle indukcyjne rowerowe
- -kamery wideodetekcji
- -wirtualne strefy wideodetekcji
- -pętle indukcyjne dla pojazdów
- -sterownik sygnalizacji
- -przycisk dla pieszych/rowerzystów
- -nr grupy sygnalizacyjnej

Podsystem przejazdu na czerwony świetle:

- -kamery ANPR
- -kamery podsystemu przejazdu na czerwonym świetle

monitoring wizyjny:

- -kamery stałopozycyjne CCTV
- -kamery obrotowe PTZ

„Inteligentny System Zarządzania i Sterowania Ruchem w Tychach”
realizowany w ramach Regionalnego Programu Operacyjnego Województwa Śląskiego na lata 2014 - 2020
ITS Tychy – Inteligentny System Zarządzania i Sterowania Ruchem

INWESTOR:
MIEJSKI ZARZĄD ULIC I MOSTÓW
43-100 TYCHY, ul. Budowlanych 59
tel. centr.: 32 227 70 06 - 07
Fundusze Europejskie Program Regionalny · Rzeczpospolita Polska · Śląskie. · Unia Europejska Europejski Fundusz Rozwoju Regionalnego

GENERALNY WYKONAWCA:
SIEMENS MOBILITY Sp.z o.o.,
ul. Żupnicza 11, 03-821 Warszawa

JEDNOSTKA PROJEKTOWA:
D.P.P.- DROGOWA PRACOWNIA PROJEKTOWA
JACEK ŻURAW
ul. Włodarzewska 87b/75, 02-393 Warszawa
tel. (22) 35-79-158, fax (22) 35-79-159

PROJEKT:
Przebudowa skrzyżowania ul. Sikorskiego - ul. Tołstoja w ramach modernizacji sygnalizacji świetlnej w Tychach_(iD- 26)- kat. obiektu XXV

ADRES BUDOWY:
ul. Sikorskiego, ul. Tołstoja, miasto Tychy, woj. śląskie, działka ewid. nr: 1565/69, 1795/43, 1798/43, 1801/37, 1939/37, 1947/37, 2203/69, 2206/69, 2393/37 obręb 247701_1.0001 Tychy, jedn. ewid. 247701_1 m. Tychy

PROJEKTANT:	PODPIS:
mgr inż. Jacek Żuraw	
inż. Czesław Maciejczyk	
SPRAWDZAJĄCY:	
inż. Przemysław Wiącek	
mgr inż. Seweryn Śmiejka	

OBIEKT: UL. SIKORSKIEGO - UL. TOŁSTOJA_(iD - 26)

FAZA: PROJEKT BUDOWLANO - WYKONAWCZY

BRANŻA: ZAGOSPODAROWANIE TERENU - TOM I

PRZEDMIOT RYSUNKU:

PLAN ZAGOSPODAROWANIA TERENU

FORMAT RYS.	DATA:	SKALA:	NR RYS.	NR STR:
297 x 925	01. 09. 2020	1:500	PB_W_PZT_01_B	