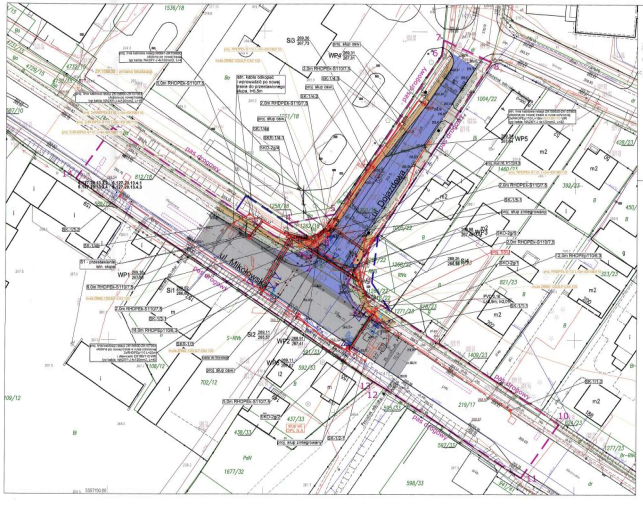

GWG-ODGiK.6640.1300.2019-etap 4

MAPA DO CELÓW PROJEKTOWYCH

Obręb ewidencyjny: 24720_1 m.Tychy
Arkusz: 24/17, 23/27, 30/27 Wiosna
Działki: 219/17,226/18,226/5,78
Miejscowość:Dojazdowa
Skala: 1:500
Data: 11.2020

GEO—NOVUM
Kotulski Rafał,Zarzykała
ul. Wodzisławska 87/5, 02-393 Warszawa
NIP: 5252722004, REGON: 365837924
tel. 22 850 20 01
e-mail: biuro@geonovum.pl

Zakres współpracujący 2000 - pozioe usytuowanie linii kablowych

2020 -12- 15
GWG.ODGiK.6642.1404.2020

Potwierdzam, że dokumentacja geodezyjna w zakresie sieci elektroenergetycznej, sieci teletechnicznej, oświetlenia ulicznego, sygnalizacji świetlnej, sieci wodociągowej, kanalizacji deszczowej i sanitarnej została przyjęta do państwowego zasobu geodezyjnego i kartograficznego

Obręb ewidencyjny: 24720_1 m.Tychy
Działka ewidencyjna: 219/17, 213/18, 219/22, 219/23, 1140/18, 1052/18, 1295/18, 1295/22, 1287/22, 1409/23 obręb 24701_1 m.Tychy

PRZYJĘTO DO ZASOBU
Tychy, dnia 2020-12-14
mgr inż. Sławomir Śmiejka

LEGENDA

Część elektryczna sygnalizacji świetlnej:
- projektowany sterownik sygnalizacji świetlnej
- projektowana kanalizacja sygnalizacji świetlnej (2D - 0 - odcinka, 1 - ilość otworów)
- projektowany kabel zasilający
- projektowane kable zasilające pętle indukcyjne
- typ / nr studni

Oświetlenie:
- projektowany oświetlenie przejść dla pieszych
- projektowane oświetlenie drogowe
- projektowane oświetlenie chodników/ścieżek rowerowych
- projektowany kabel oświetleniowy

Branża teletechniczna:
- projektowana kanalizacja wł. NETIA S.A.
- projektowana kanalizacja wł. ORANGE Polska S.A.
- projektowane słupy linii napowietrznej OPL S.A.
- projektowana kable ziemne/uroczą
- likwidowana infrastruktura telekomunikacyjna

Sygnalizacja świetlna:
- konstrukcje wsporcze
- sygnalizatory
- kamery wideodetekcji
- wirtualne strefy wideodetekcji
- pętle indukcyjne dla pojazdów
- sterownik sygnalizacji
- przycisk dla pieszych/rowerzystów
- nr grupy sygnalizacyjnej
- moduł dla priorytetowania pojazdów uprzywilejowanych

Podsystem przejazdu na czerwony świetle:
- kamery ANPR
- kamery podsystemu przejazdu na czerwonym świetle

monitoring wizyjny:
- kamery stałopozycyjne CCTV
- kamery obrotowe PTZ

LEGENDA

- projektowana obrzeża betonowe wystające 8x30cm
- projektowany krawężnik betonowy wystający 15x30cm
- projektowany krawężnik betonowy najazdowy 15x22cm
- projektowane nawierzchnia jezdni ul. Dojazdowej
- projektowana nawierzchnia jezdni ul. Mikołowskiej
- frezowanie i naklejka jezdni - kamień-kolenina i wstępna
- projektowane chodnik - kostka betonowa koloru 30/4gry
- projektowany ciąg - kostka betonowa behatan kolory czerwonego
- projektowane trawniki - obsiane
- projektowany ciąg żółtych pasów drogowych z wypustkami
- projektowany pas białych pasów prowadzących
- projektowany wpust uliczny
- projektowane ogrodzenie działki

Nawierzchnia istniejąca
- ulice
- chodnik - kostka betonowa
- chodnik - beton asfaltowy
- trawniki
- granica pas drogowego
- zakres opracowania
- Kanalizacja deszczowa
- WP1 Projektowany wpust
- SI1 Istniejąca studnia
- Demontaż

„Inteligentny System Zarządzania i Sterowania Ruchem w Tychach"
realizowany w ramach Regionalnego Programu Operacyjnego Województwa Śląskiego na lata 2014 - 2020
ITS Tychy

INWESTOR:
MIEJSKI ZARZĄD ULIC I MOSTÓW
43-100 TYCHY, ul. Budowlanych 59
tel. centr.: 32 227 70 06 - 07
Śląskie.

GENERALNY WYKONAWCA:
SIEMENS MOBILITY Sp.z o.o.,
ul. Żupnicza 11, 03-821 Warszawa

JEDNOSTKA PROJEKTOWA:
D.P.P.- DROGOWA PRACOWNIA PROJEKTOWA
JACEK ŻURAW
ul. Włodarzewska 87/5/75, 02-393 Warszawa
tel. (22) 35-79-156, fax (22) 35-79-159

PROJEKT:
Przebudowa skrzyżowania ul. Mikołowska-Dojazdowa wraz z przebudową kanalizacji deszczowej -odwodnienia, oświetlenia, sygnalizacji świetlnej, sieci teletechnicznej oraz sieci elektroenergetycznej w Tychach_(ID-46)- kat. obiektu XXV

ADRES BUDOWY:
ul. Mikołowska, ul. Dojazdowa, miasto Tychy, woj. śląskie, działka ewid.nr: 219/17, 213/18, 219/22, 219/23, 1140/18, 1052/18, 1295/18, 1295/22, 1287/22, 1409/23 obręb 24701_1.0001 Tychy, jedn. ewid. 247701_1 m.Tychy

PROJEKTANT: mgr inż. Jacek Żuraw, mgr inż. Maciej Być, inż. Czesław Maciejczyk, mgr inż. Jarosław Wiącek, mgr inż. Mirosław Wiącek, inż. Andrzej Majcher, mgr inż. Sławomir Śmiejka, mgr inż. Edward Mieduniecki

SPRAWDZAJĄCY:

OBIEKT: UL. MIKOŁOWSKA - UL. DOJAZDOWA_(ID-46)

FAZA: PROJEKT BUDOWLANO - WYKONAWCZY

BRANŻA: ZAGOSPODAROWANIE TERENU

PRZEDMIOT RYSUNKU:

PLAN ZAGOSPODAROWANIA TERENU

FORMAT RYS.	DATA:	SKALA:	NR RYS.	NR STR.
330 x 1050	02. 01. 2021	1:500	PB_W_PZT_01_B	